


IMPIANTO DI ILLUMINAZIONE PUBBLICA SCALA 1:2000



LEGENDA

- Punto luce
- Quadro elettrico
- Perimetro centro storico

RETE FOGNARIA SCALA 1:2000

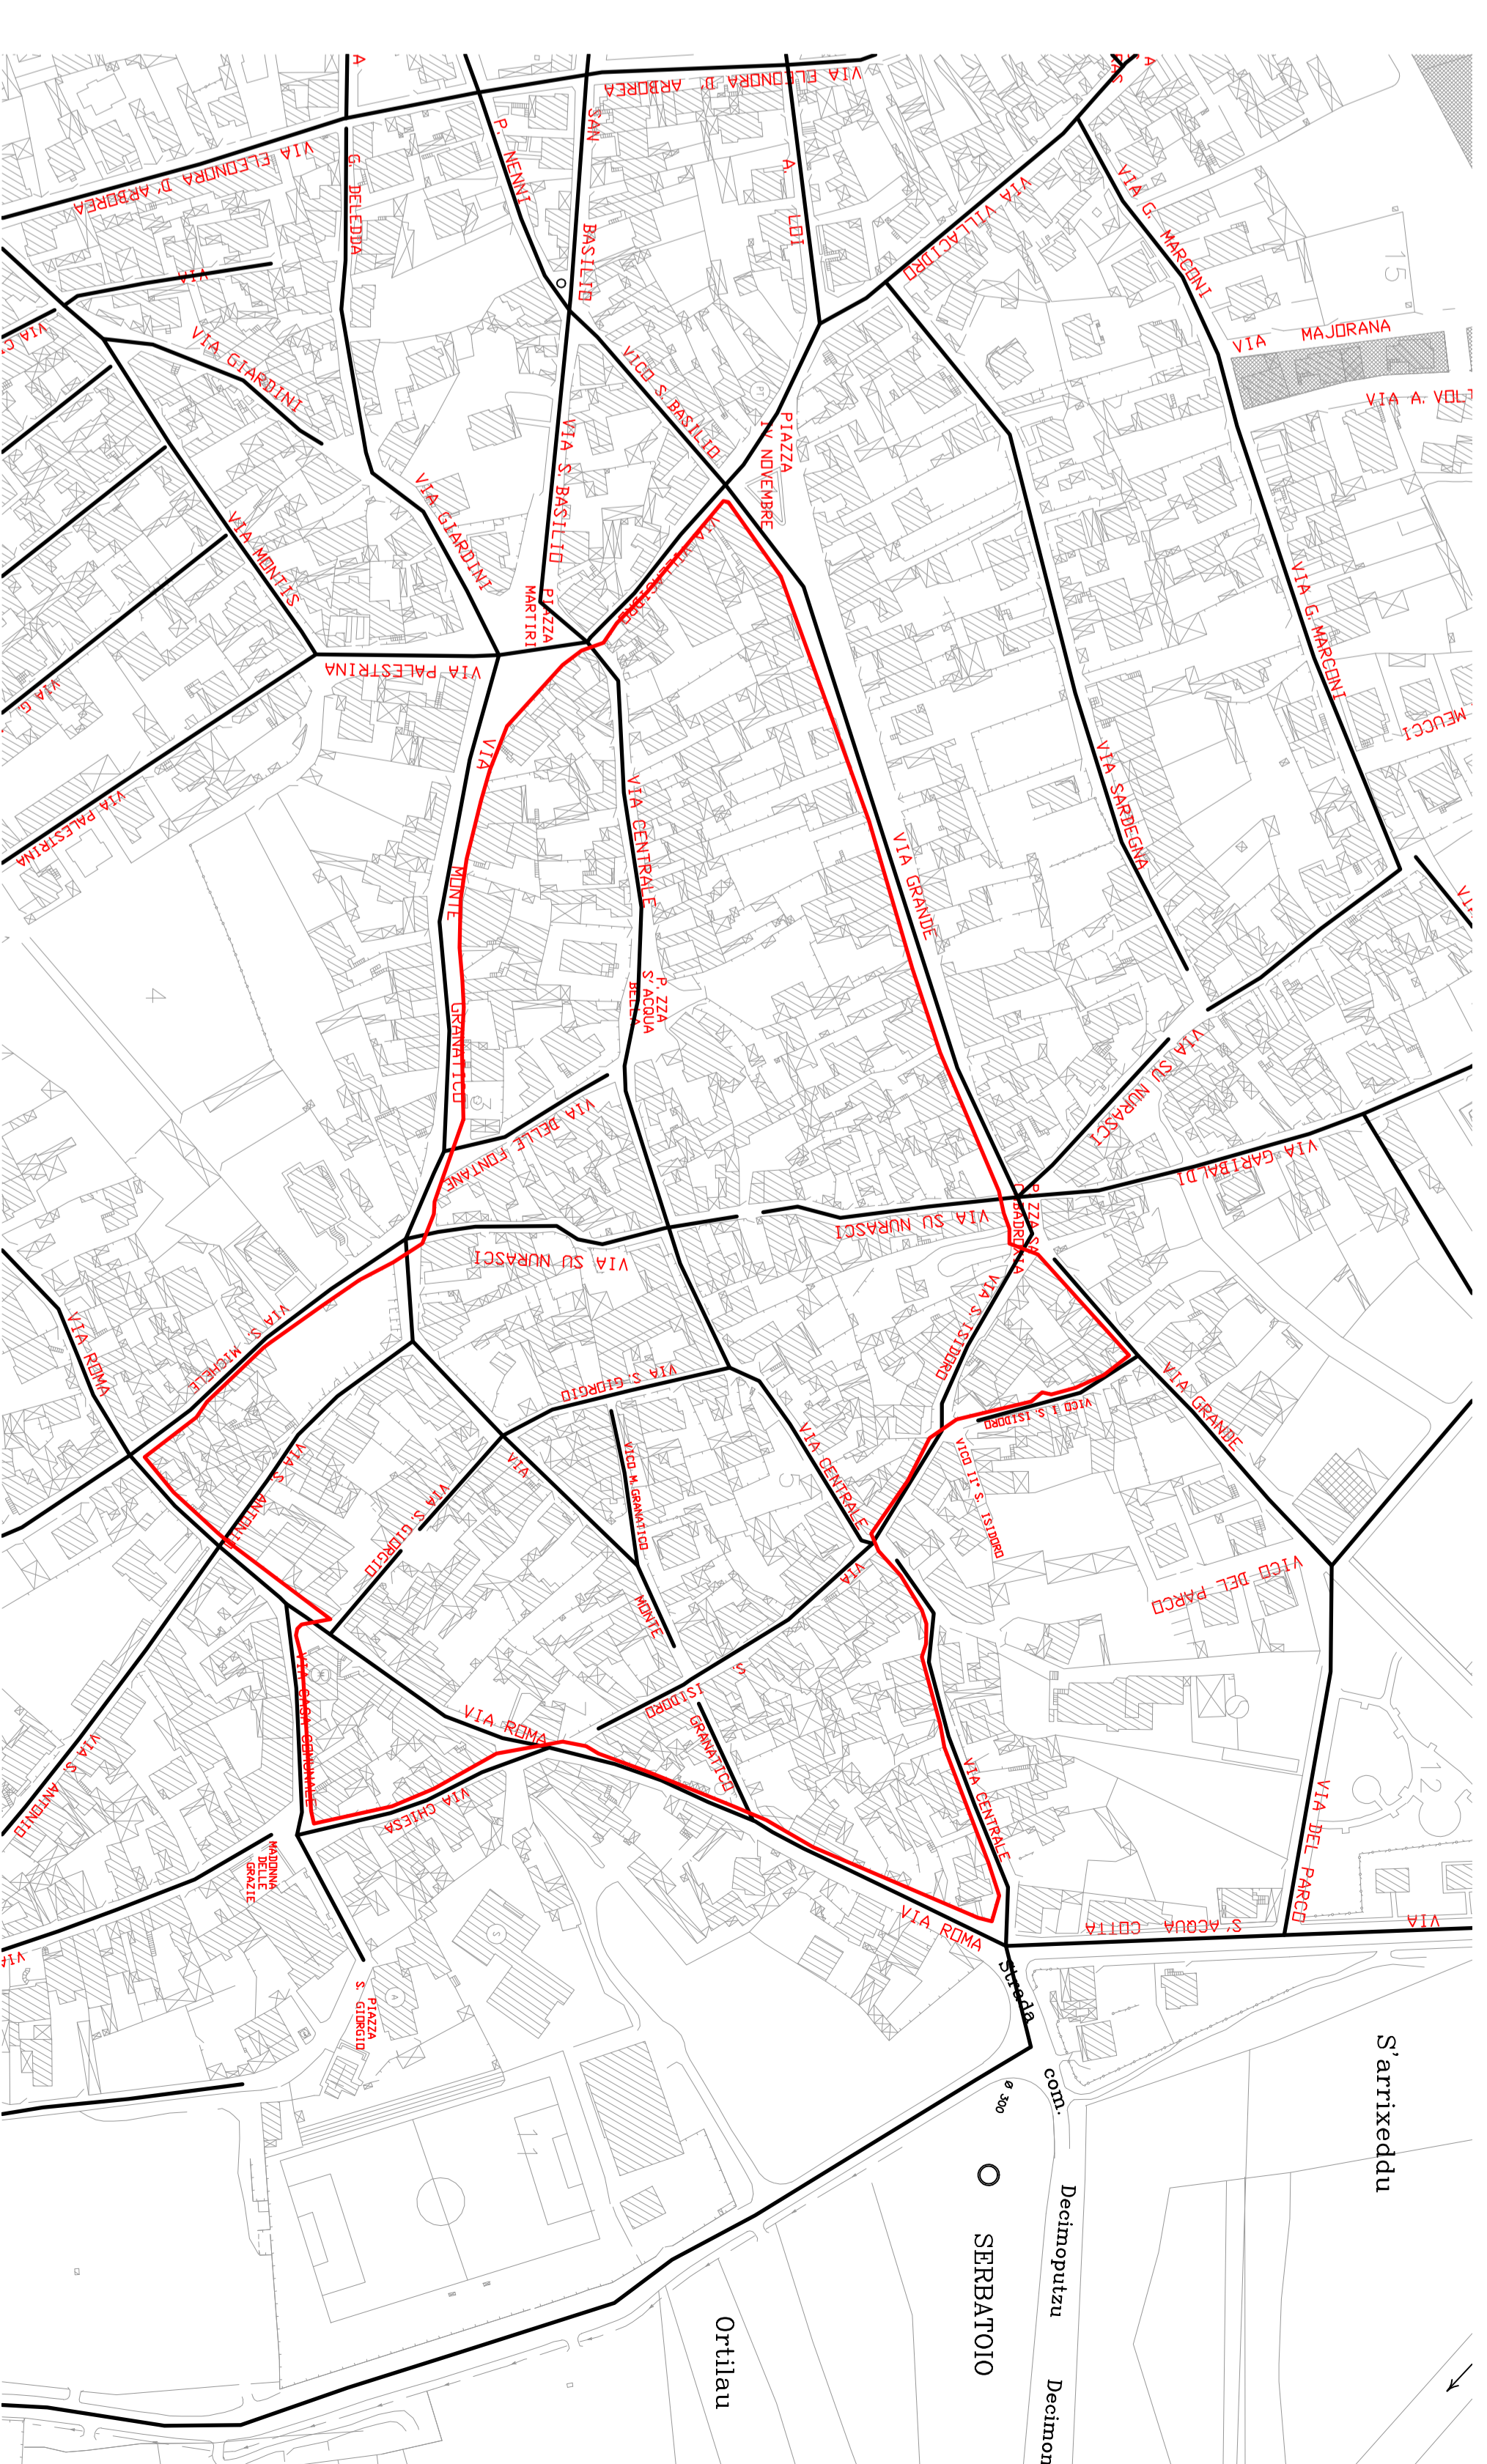

LEGENDA

- Perimetro del centro storico
- Tratti della condotta fognaria

COMUNE DI DECIMOPUTZU PROVINCIA DI CAGLIARI

PIANO PARTICOLAREGGIATO DEL CENTRO STORICO

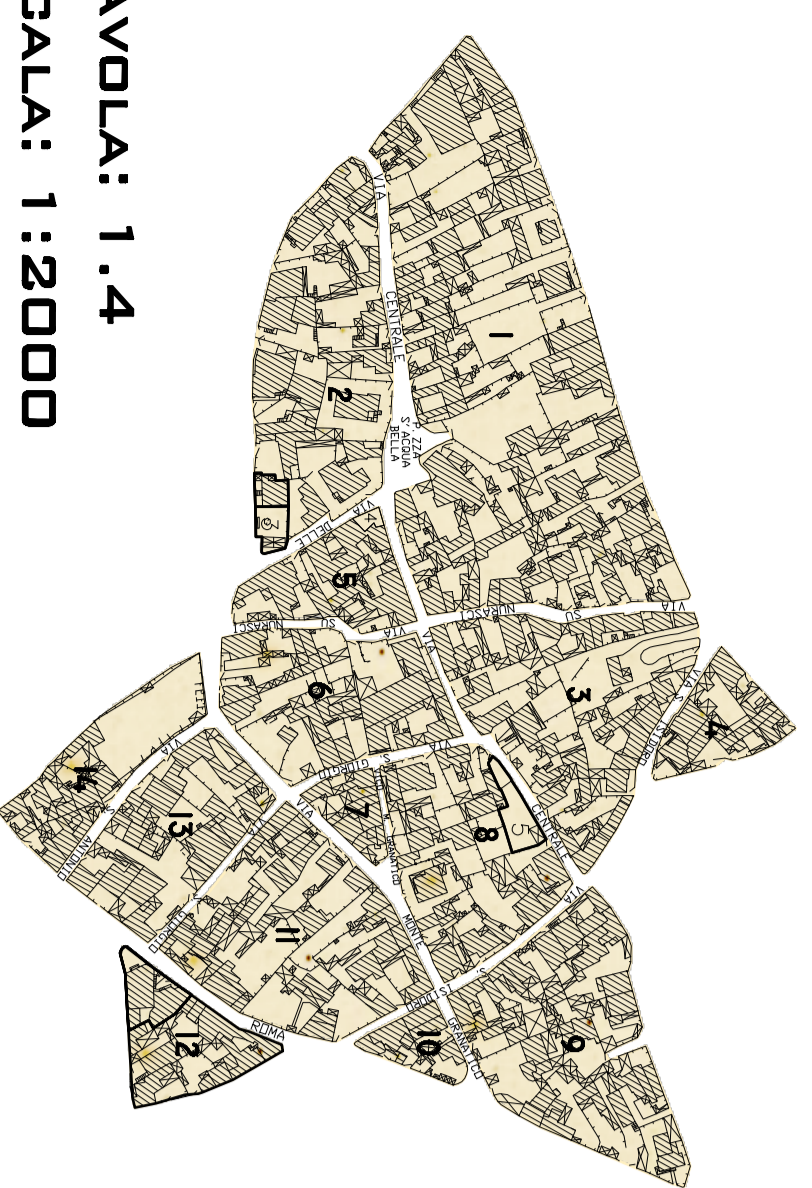


TAVOLA: 1.4
SCALA: 1:2000

ELABORATO:
- IMPIANTO DI ILLUMINAZIONE PUBBLICA
- RETE IDRICA
- RETE FOGNARIA

STUDIO ASSOCIATO DI PROGETTAZIONE
ING. SALVATORE GARZANO
ING. INNANZIO MURBA
PROGETTISTI

LEGENDA

- Ghisa sferoidale Ø 300
- Ghisa sferoidale Ø 200
- Ghisa sferoidale Ø 150
- Ghisa sferoidale Ø 100
- Ghisa sferoidale Ø 80
- Perimetro del centro storico

RETE IDRICA SCALA 1:2000

